


REF. GRÄSMATTA

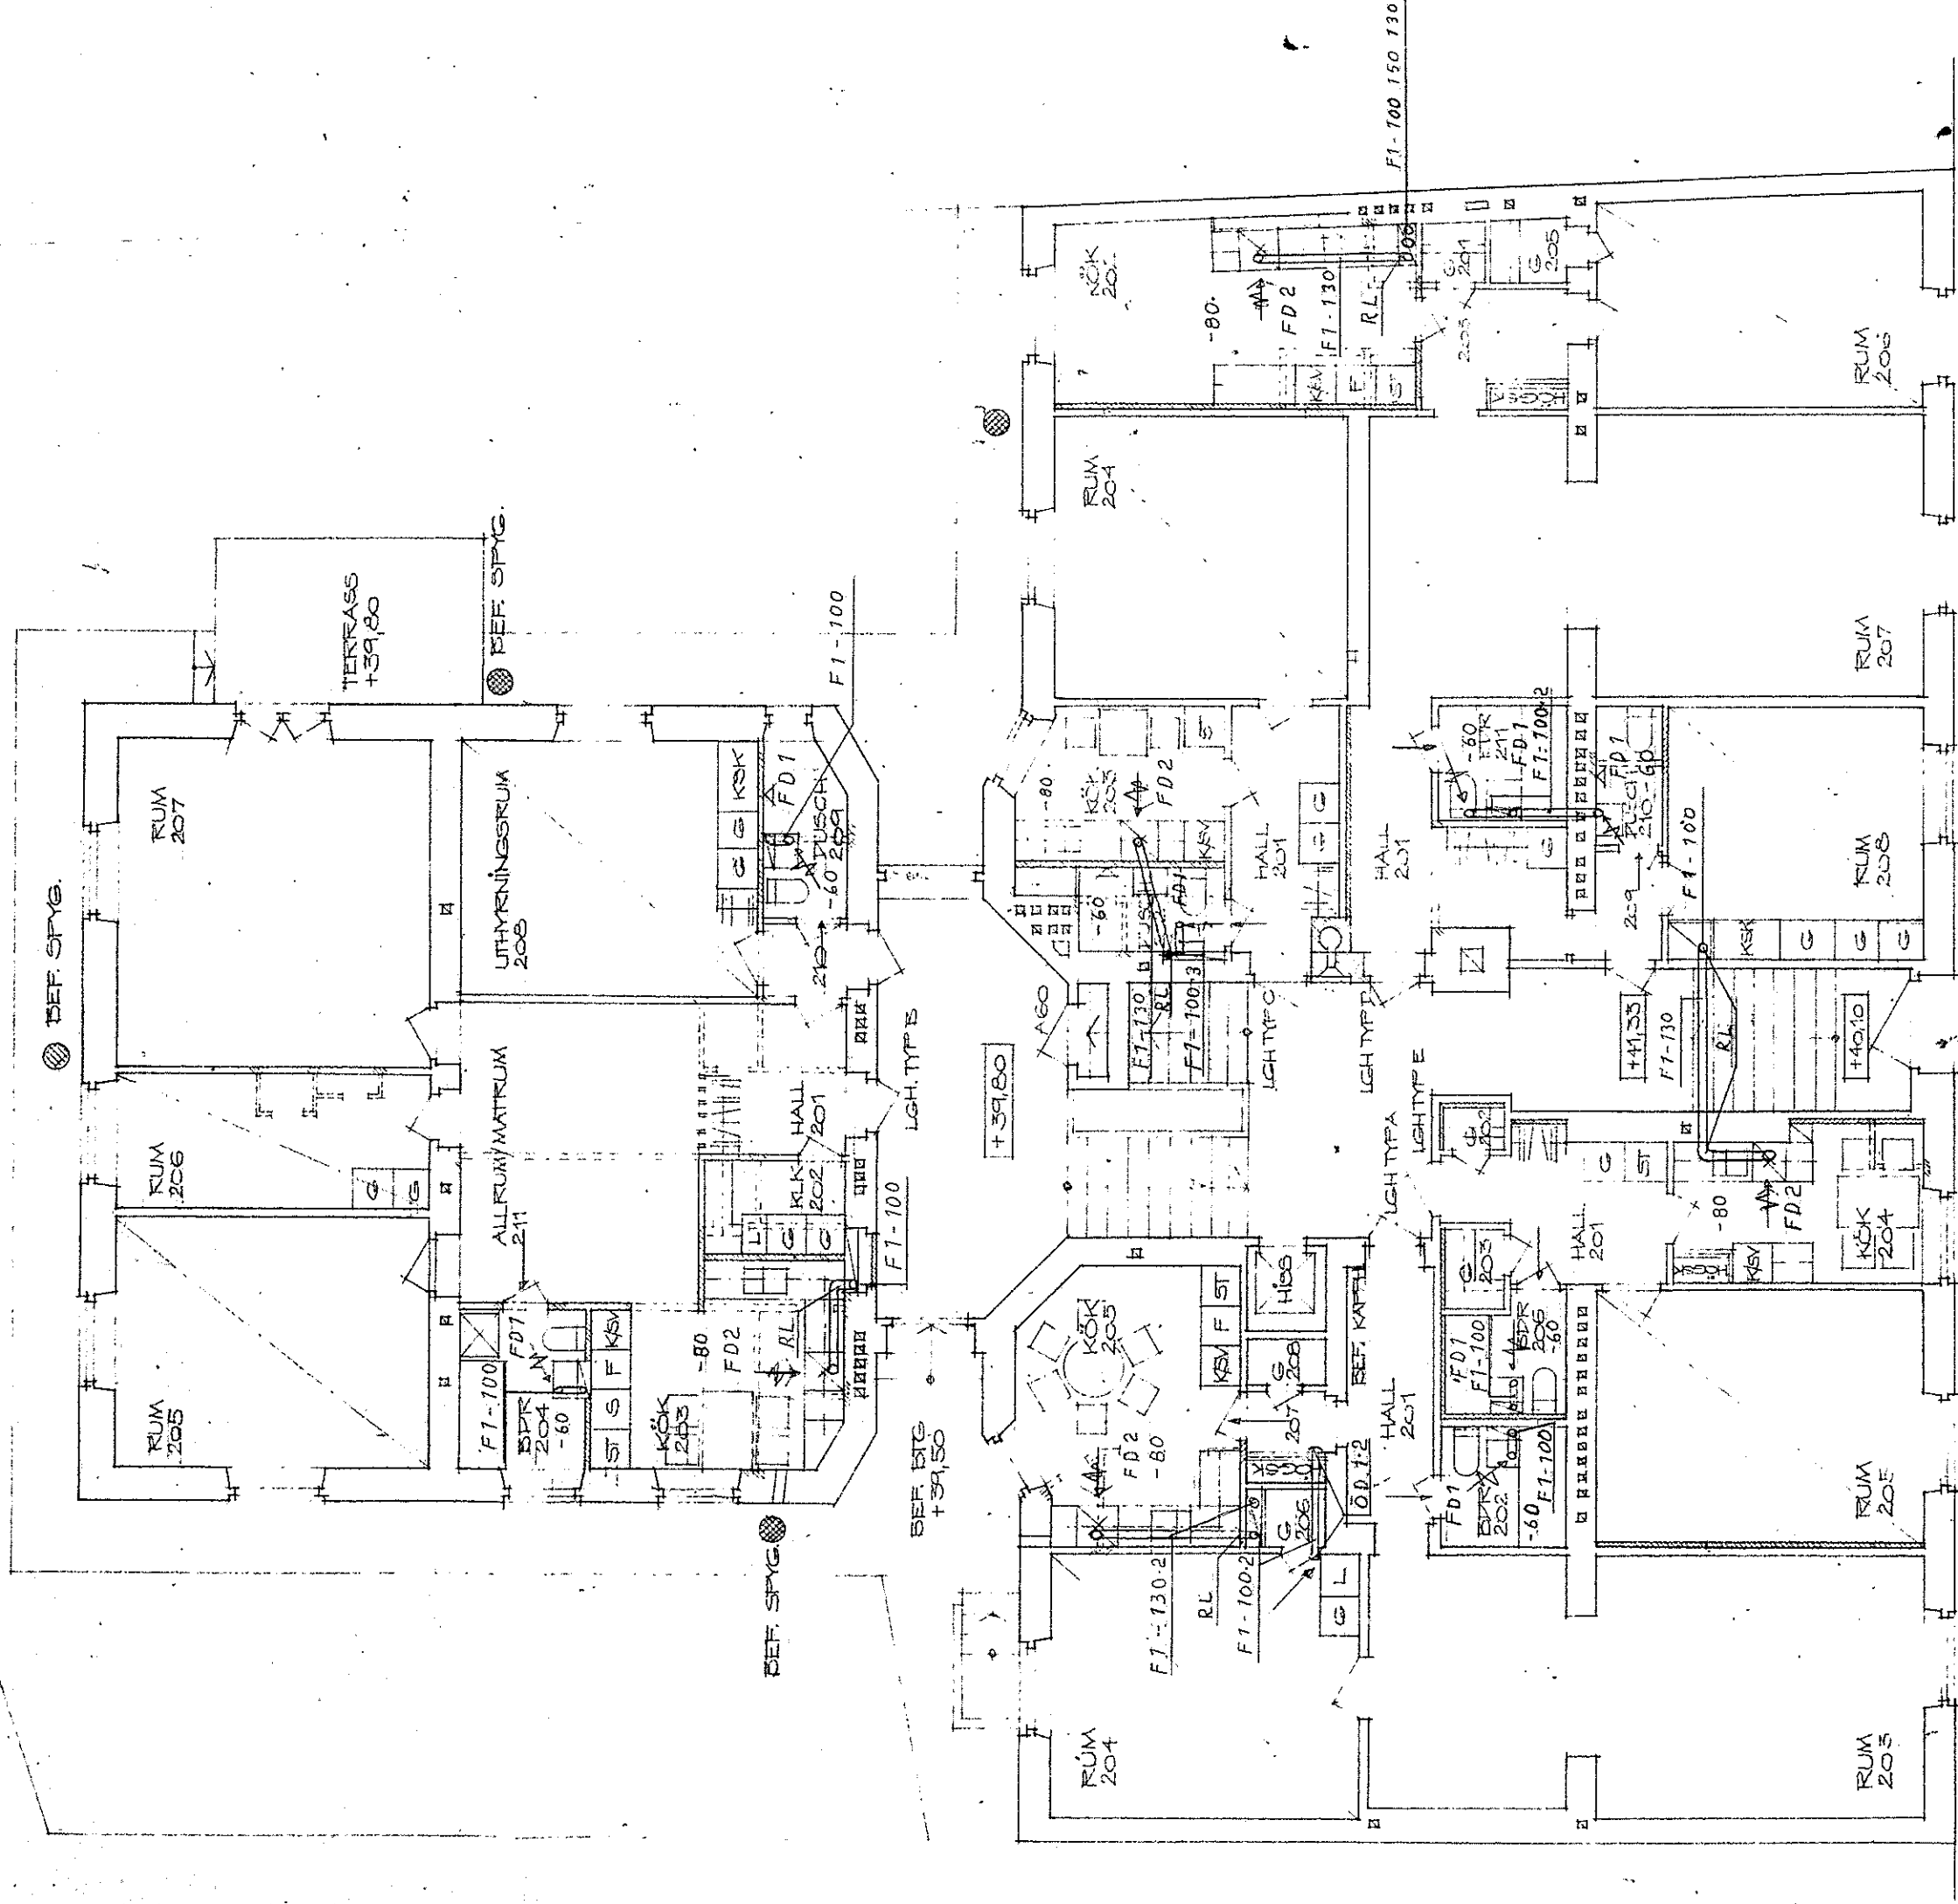

SKÅNEGATAN

PLAN 2

AB BYGG-ZATA

VENTILATION

BOX 3900 100 54 STHLM. 39 TEL. 08-603830-676162


RIT. D. GRANSK. D. STHLM. D. 11/3

REG. ANT.	REGISTRERINGEN AVSER	SIGN.	DAT.
	VENTILATIONSANLÄGGNING		


SKALA 1:100

ARB. NR. 6005

RIT. NR. V.5.7.2

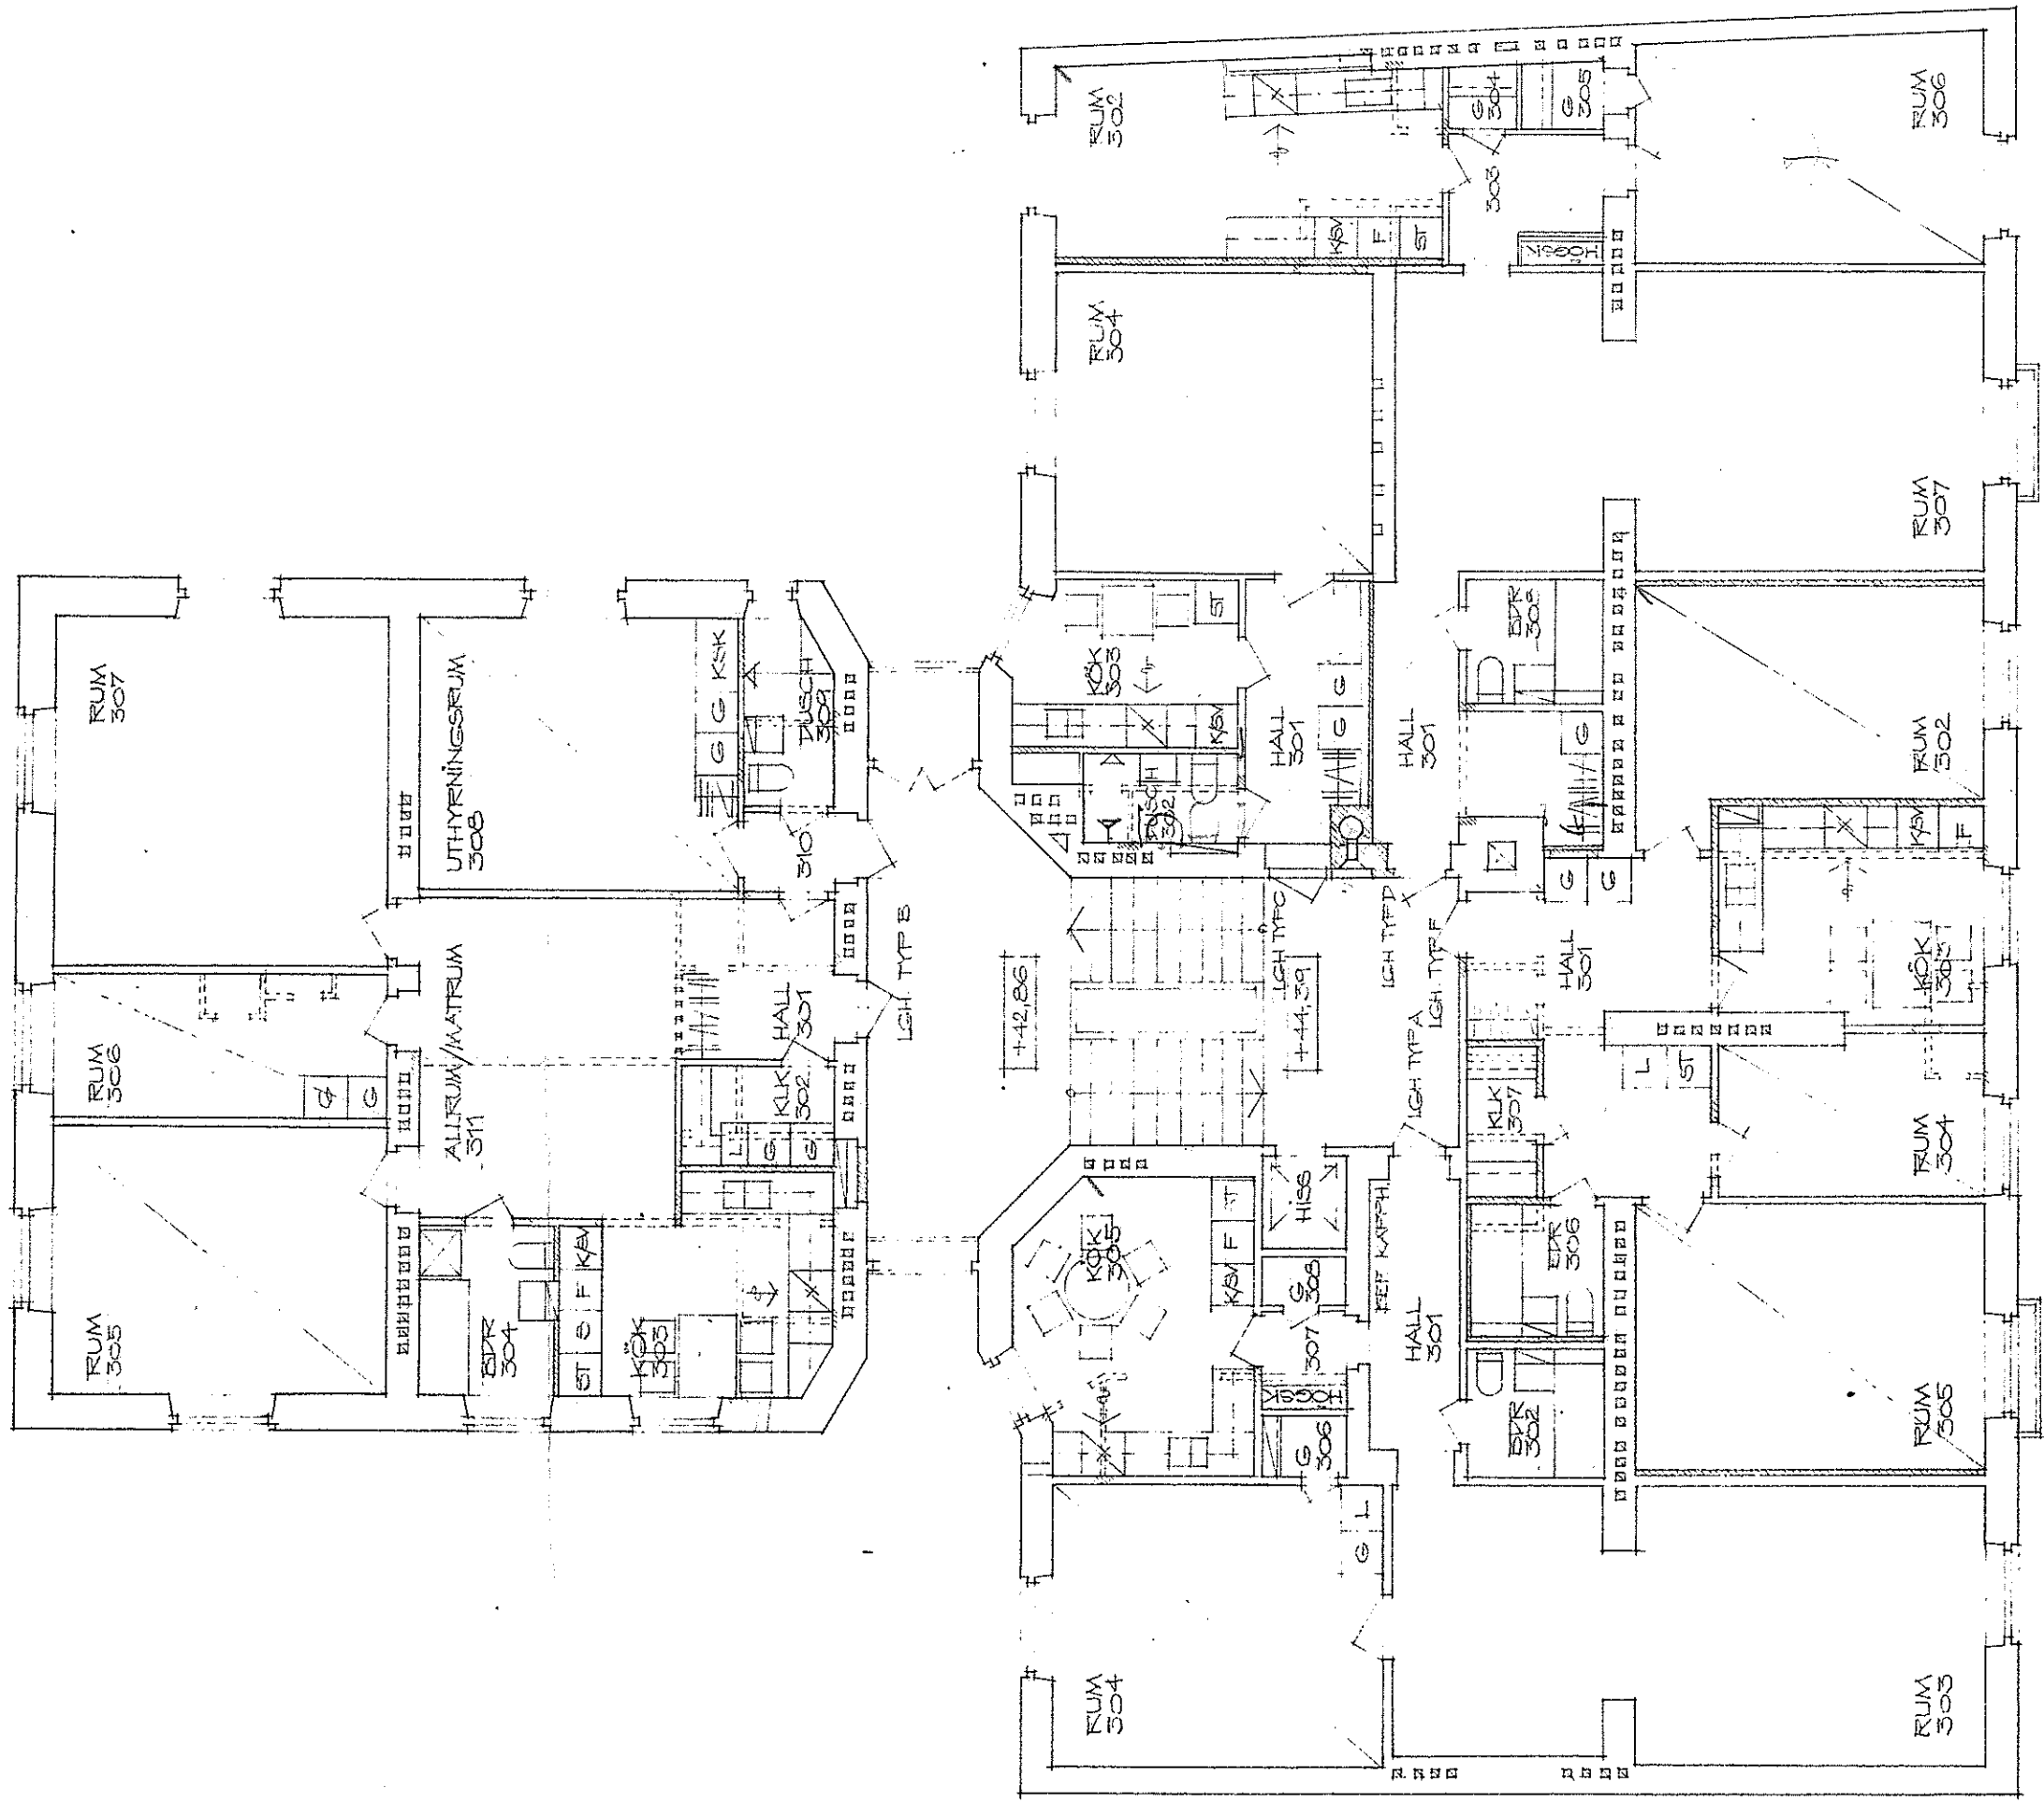


PLAN 3

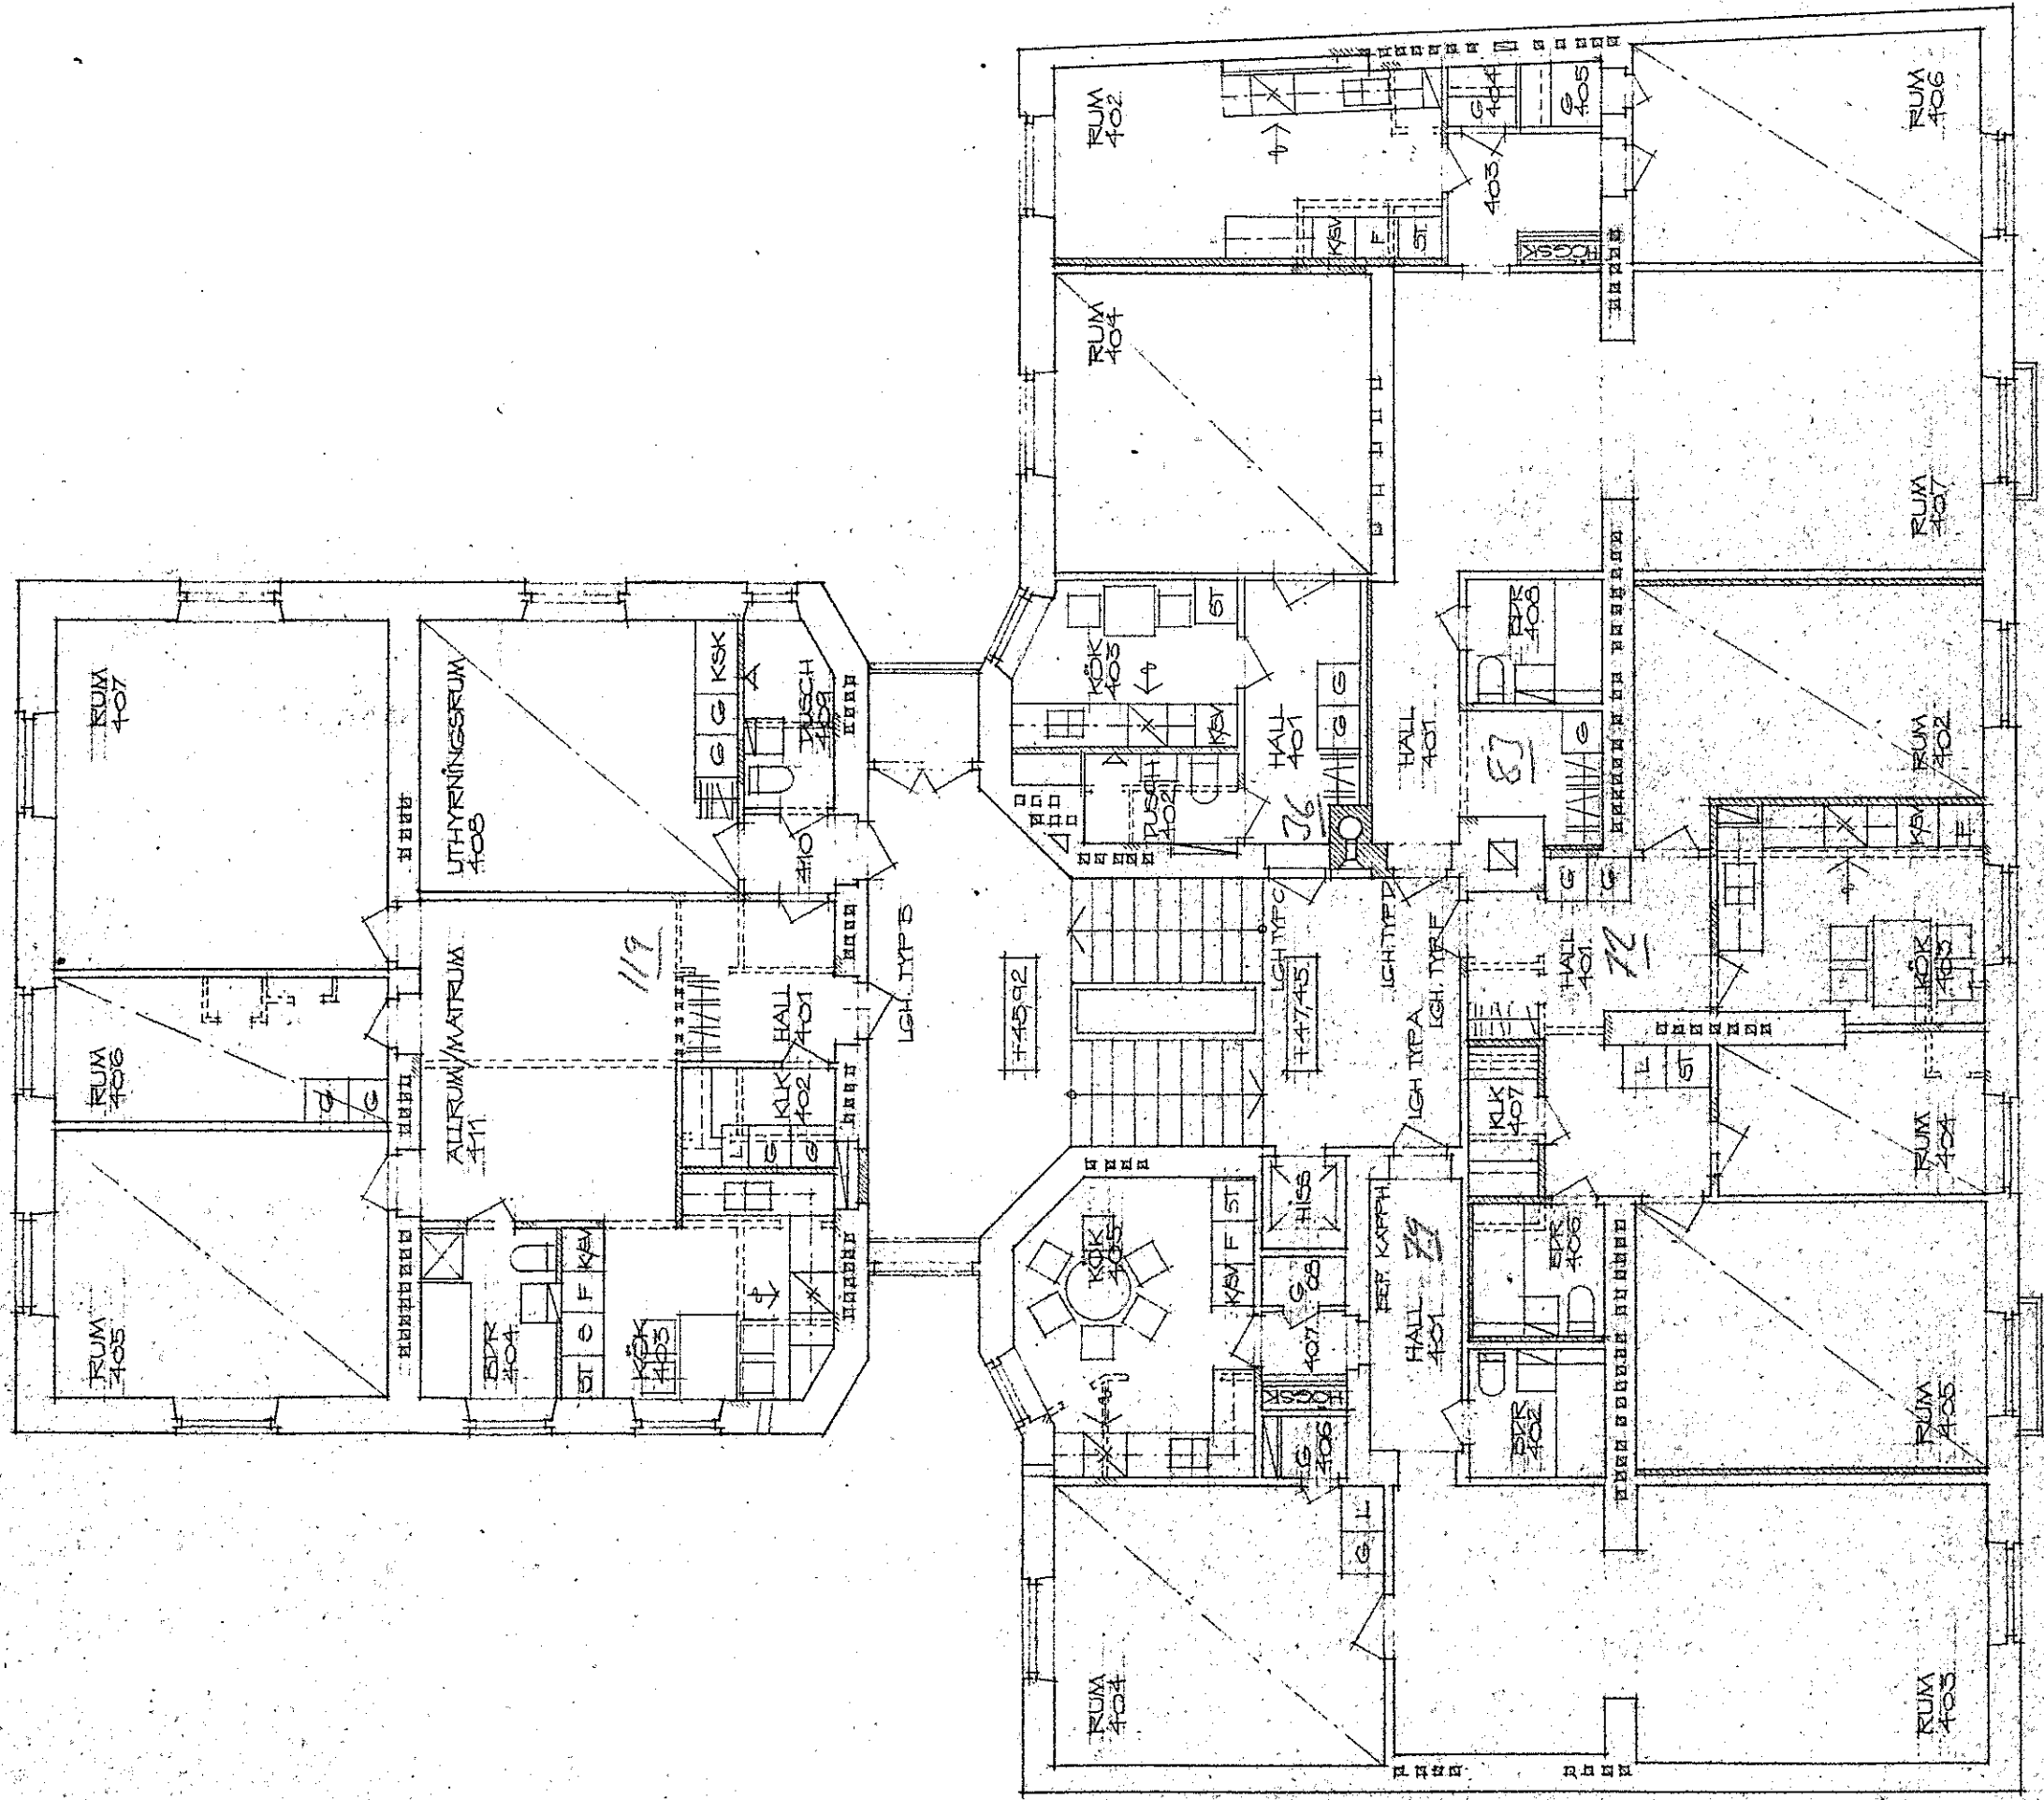


PLAN 4

V

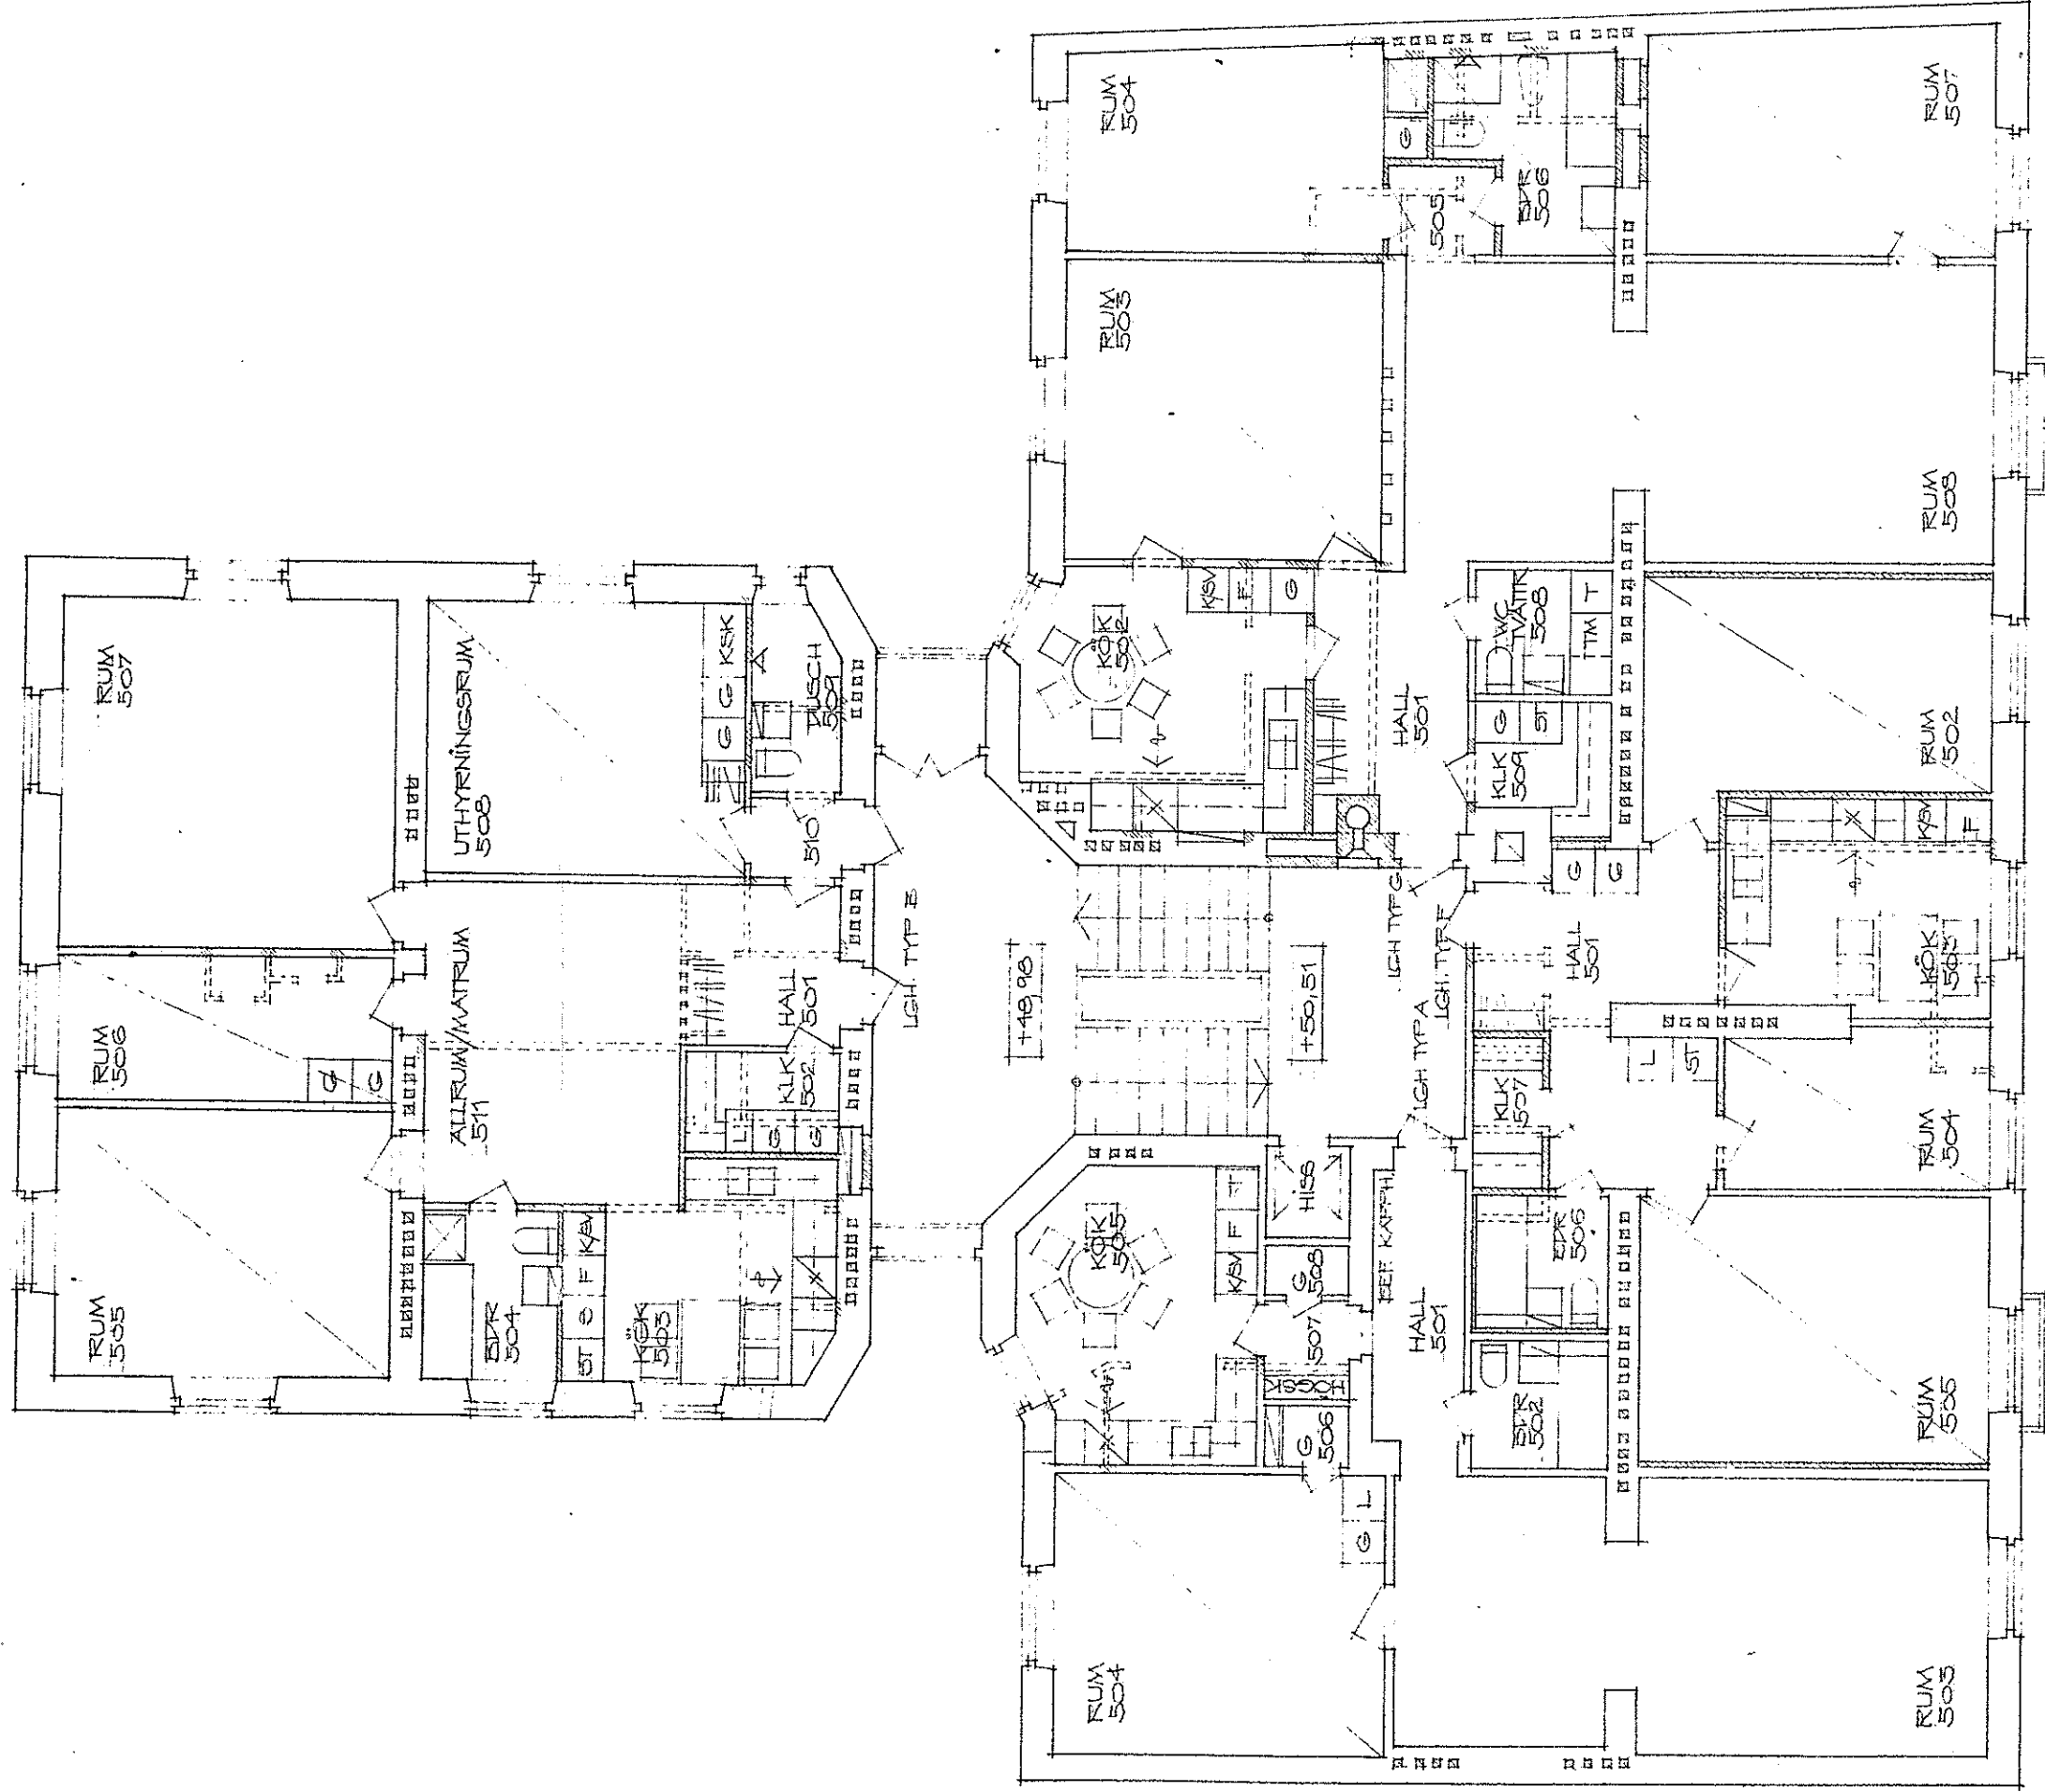


PLAN 5

NÖDBALKONG I NIVÅ MED PLAN 5 + 44
NÖDUTRYMNINGSSTEGE / RUNDSTANG 161
UTRYMNINGSGÅNG AV GALLERPLERIK
SKYDDSRÄCKE / RUNDSTANG 161mm

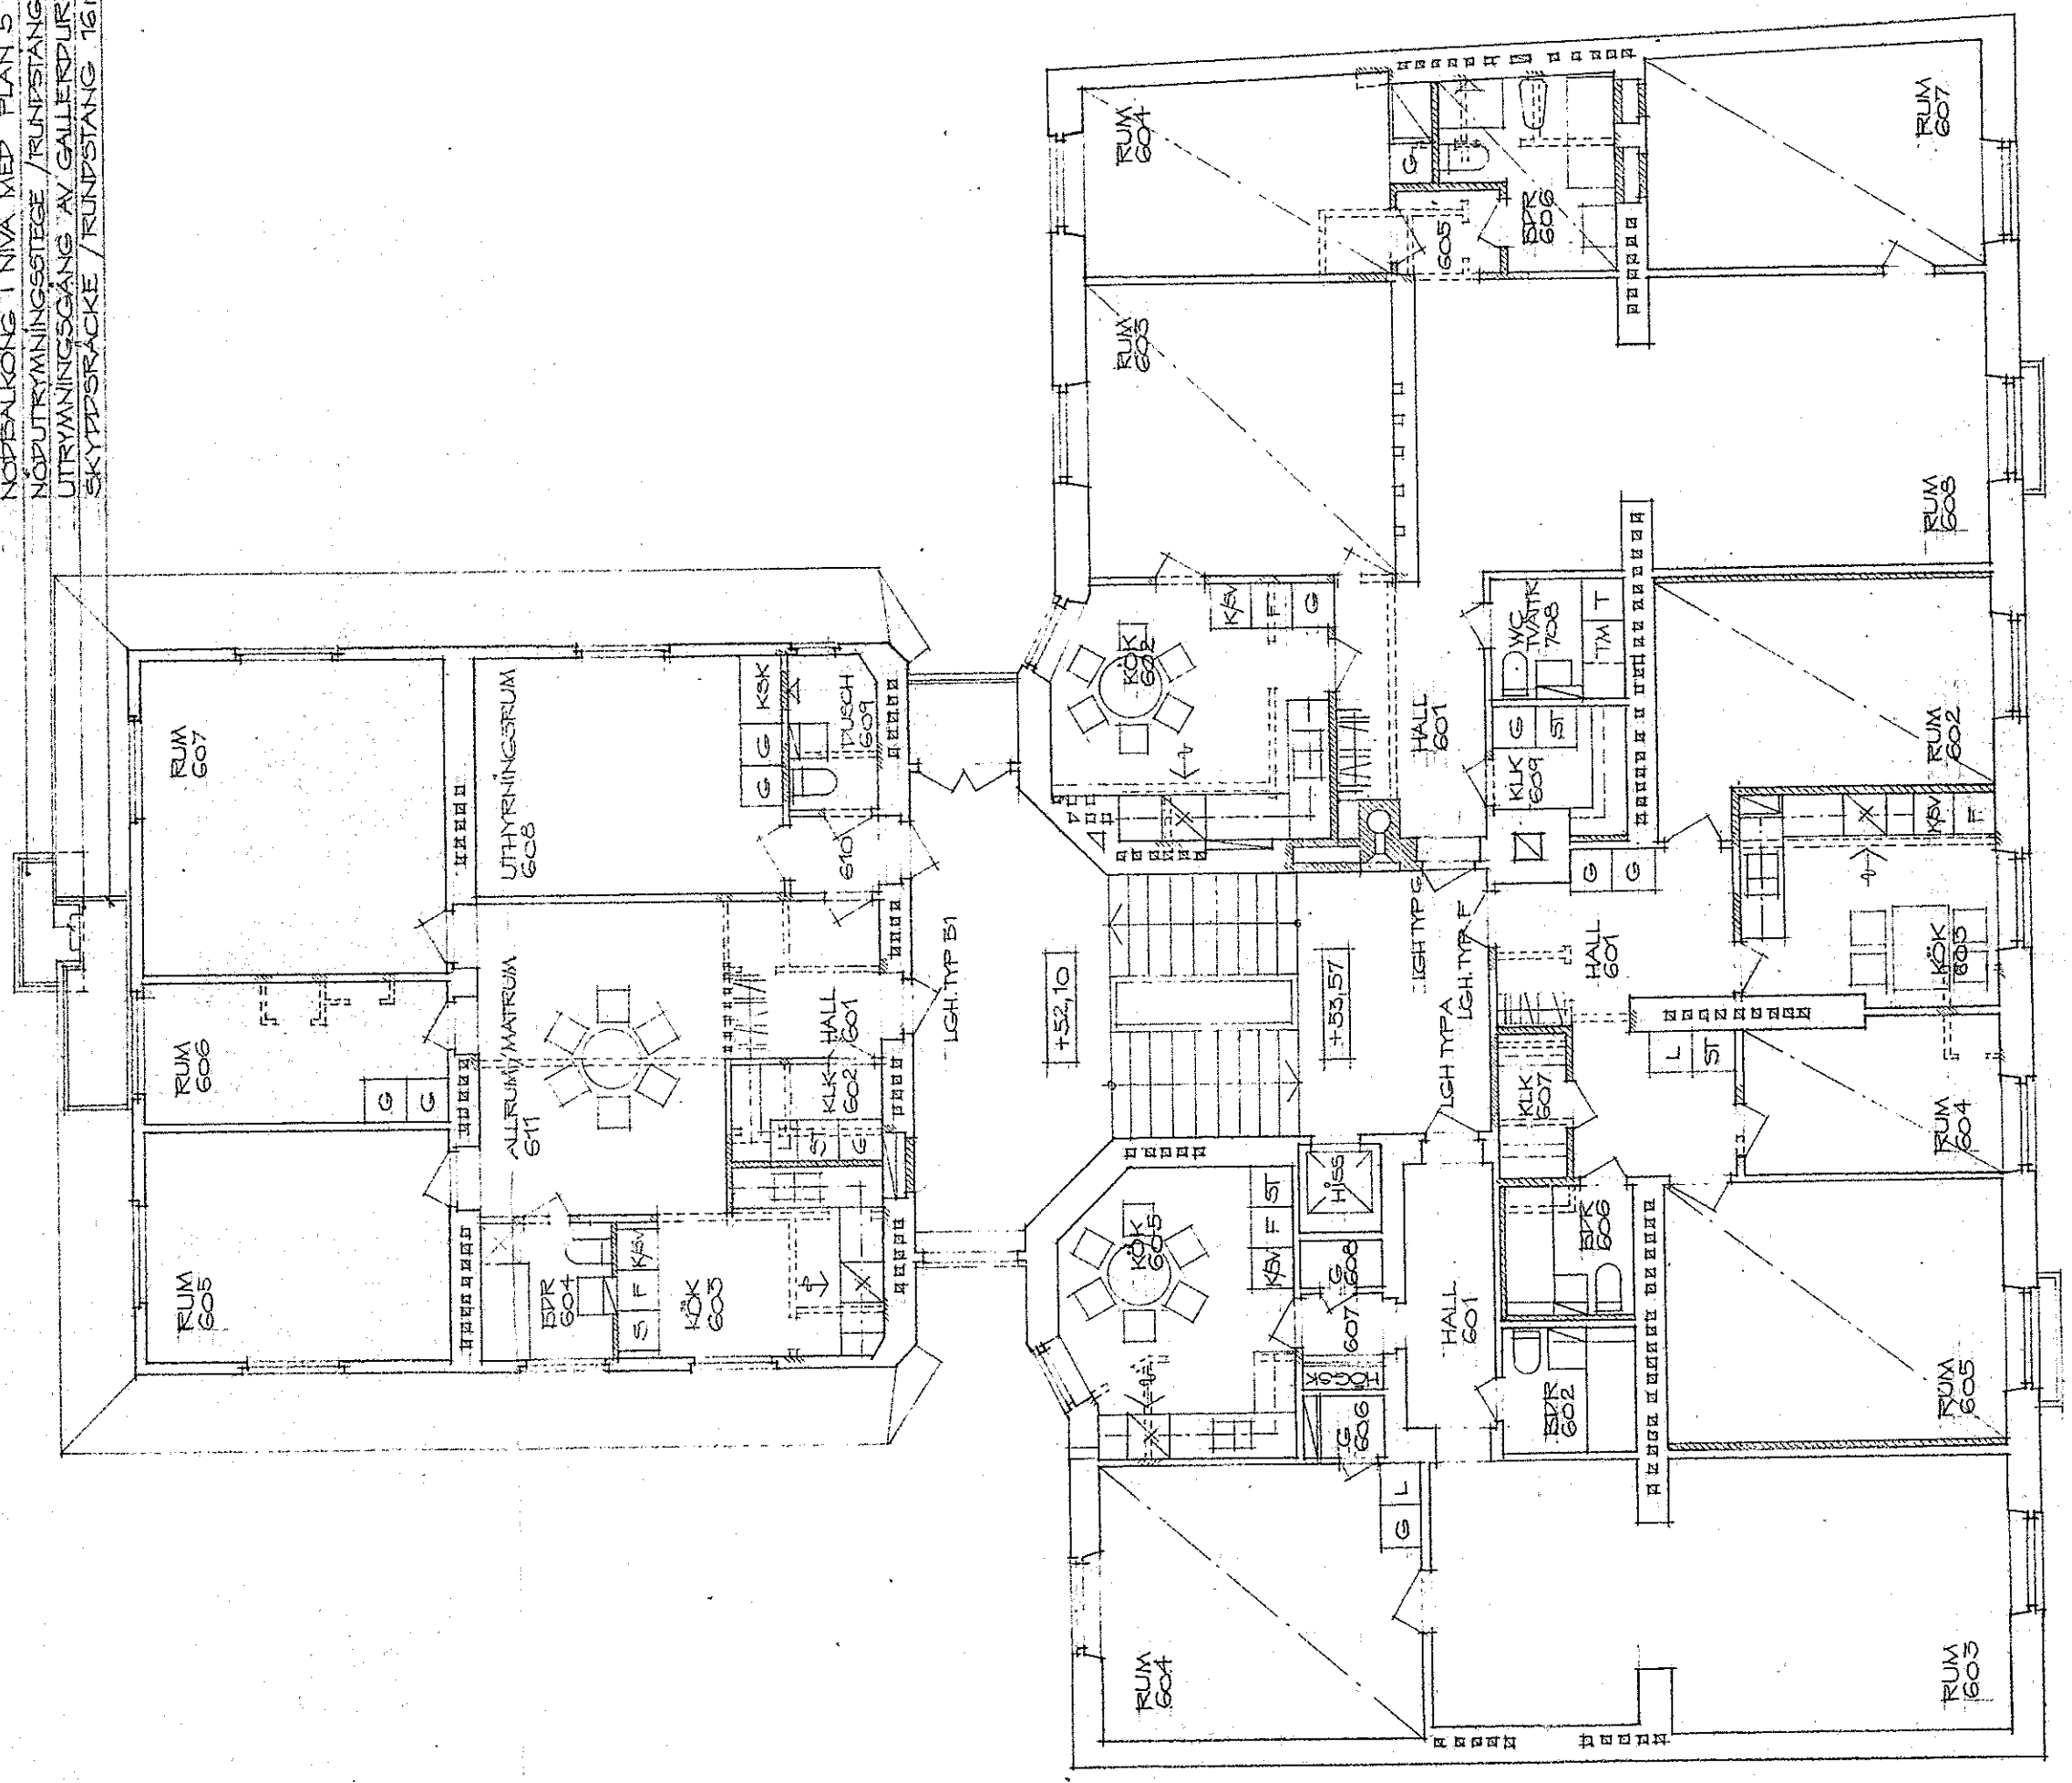

PLAN 6

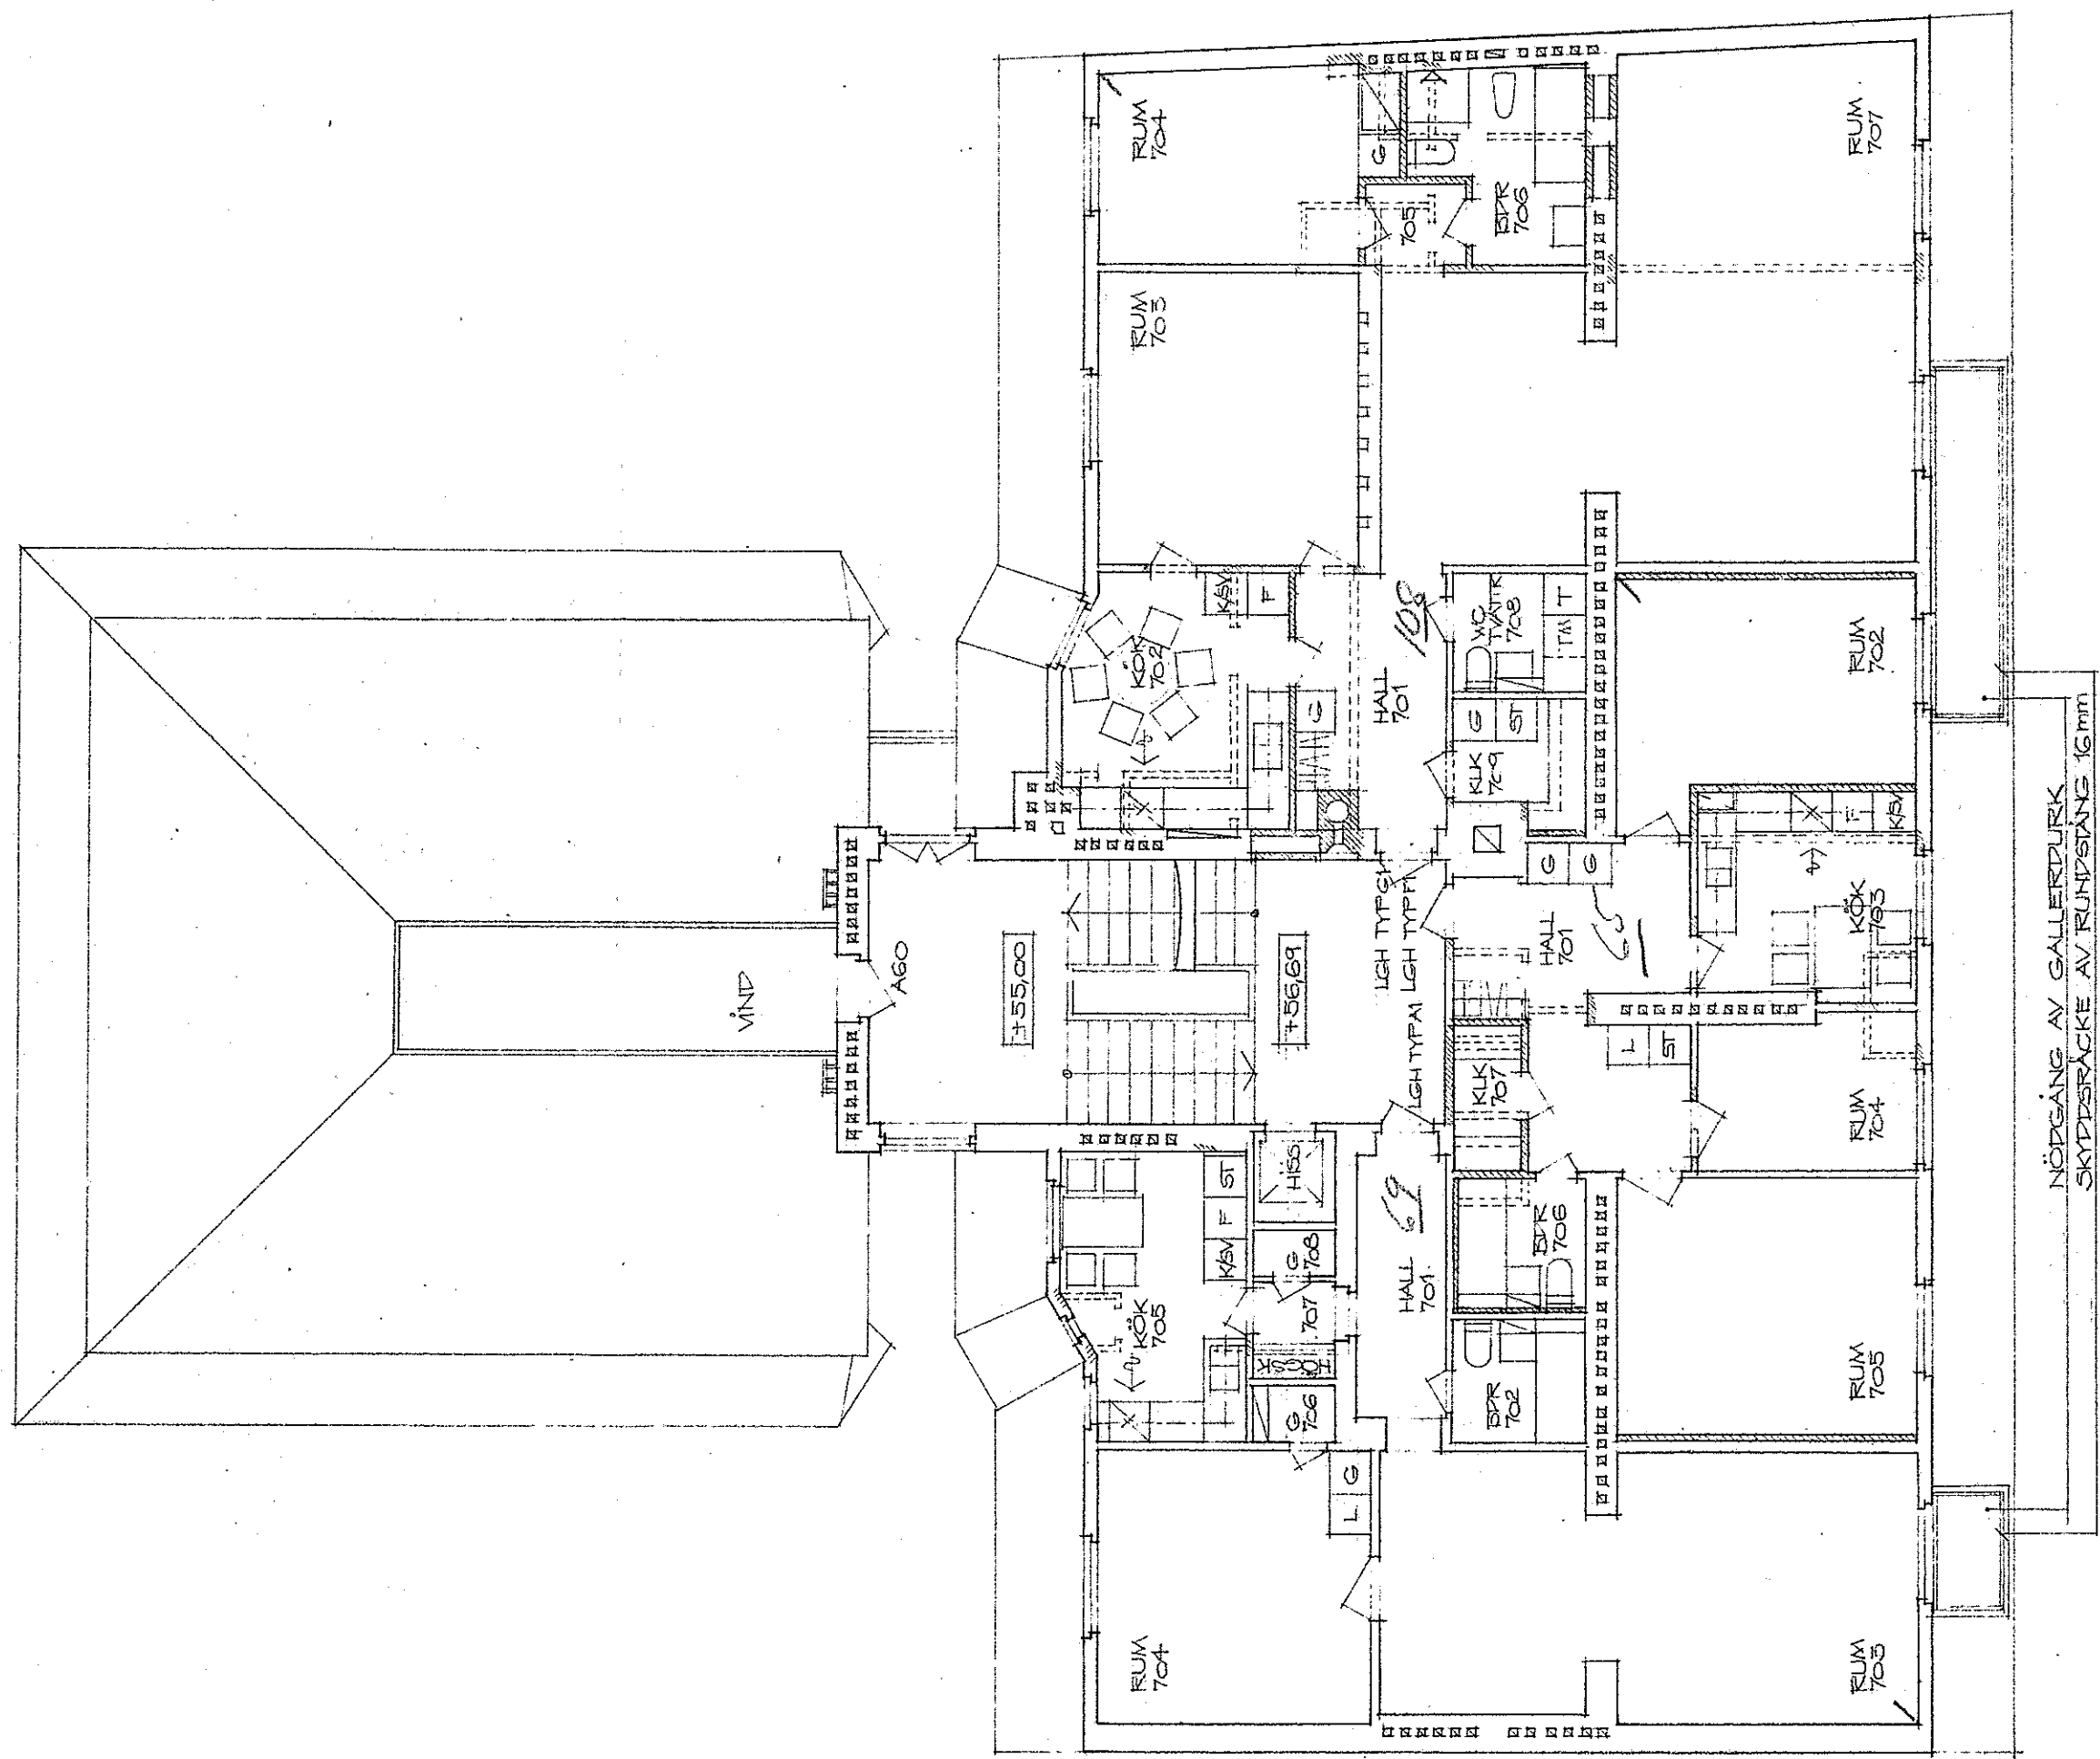

NÖDGÅNG AV GALLERDUREK
SKYDDSÄCKE AV RUNDSTÅNG 16 mm